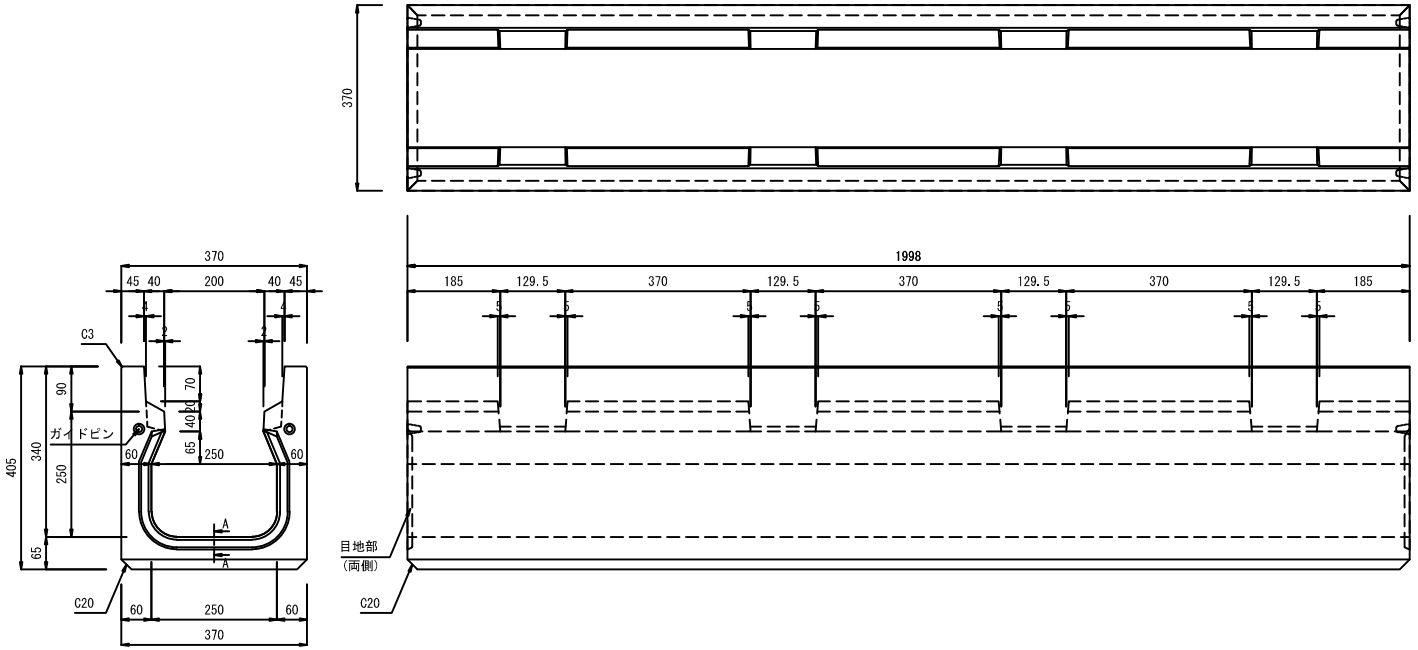

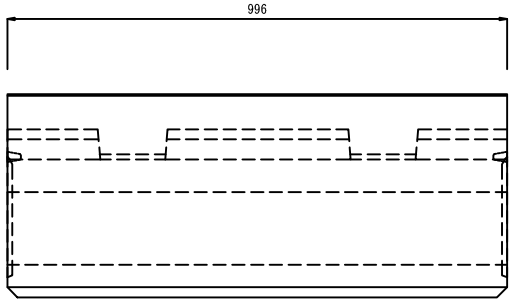

A － A 断面 S=1:2

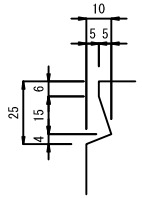

福岡県道路用コンクリート製品協同組合	S=1:10	E:2005.08.31	R:2005.08.31
ＦＰＵ側溝　側溝規格図 T-25縦断　250×250	参考重量	L=2.0m : 315 kg L=1.0m : 155 kg	